


## ERDGESCHOSS

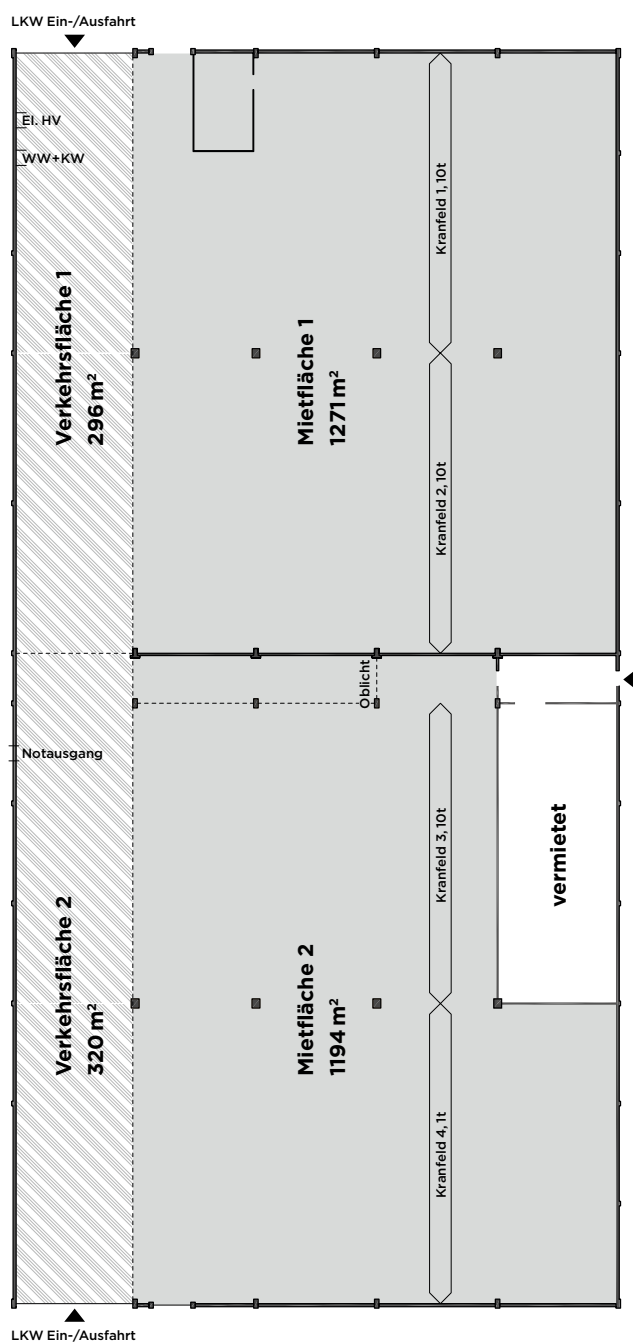

### Materialien Büroräume

Böden: Zementüberzüge, Hartbeton  
Wände: Verputz, gestrichen  
Decken: Beton, gestrichen

### Elektroanlage

Bestehende Beleuchtung  
Alle Installationen im Mietobjekt,  
«Aufputz»: Mieter  
Erschliessung Elektro und Telefon  
bis Mietfläche: Eigentümer

### Heizungsanlage

Deckenheizung: Eigentümer

### Lüftungsanlage

Keine Lüftungsanlage

### Klima- und Kälteanlagen

Keine Klima- und Kälteanlagen

### Sanitäranlage

Waschtisch in Feld 1: Eigentümer  
WC-Anlage in Gebäude 317  
Druckluft  
Installationen innerhalb Mietfläche,  
ab Erschliessungspunkt: Mieter

### Hallenkrane

Felder 1-3 10t, Feld 4 1t: Eigentümer

 Verkehrsfläche 616 m<sup>2</sup>

Massstab 1:500



01 5 10m  
