


WOHNEN IM AARE HUUS


Wohnung **B4 7.1**

Grösse	3.5 Zimmer
Etage	7. OG
Wohnfläche	80.0 m²
Aussenfläche	10.4 m²
Kellerabteil	6.8 m²

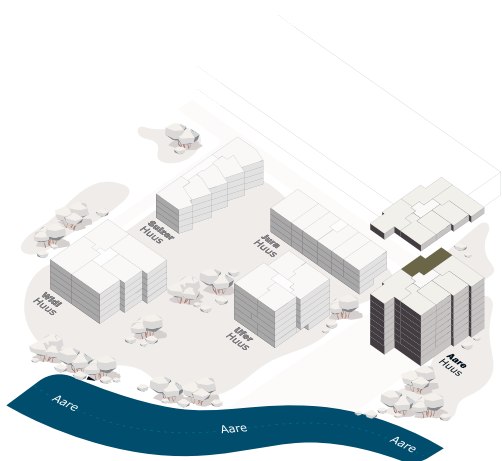

Mehr Infos unter: riversidezuchwil.ch

Alle Angaben, Pläne, Zeichnungen usw. sind unverbindlich.
Änderungen bleiben vorbehalten.

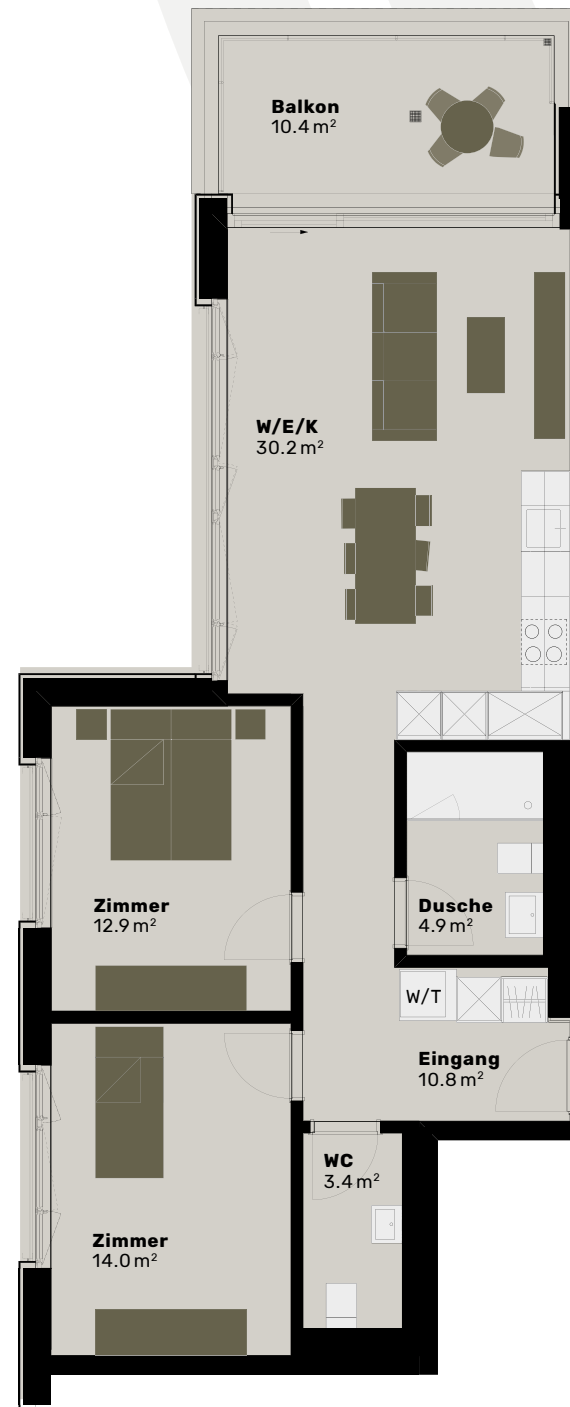

RIVERSIDE
URBAN LEBEN - VON NATUR UMGEBEN



0 4 1:100