


WOHNEN IM JURA HUUS


Wohnung C1 2.6

Grösse	4.5 Zimmer
Etage	2. OG
Wohnfläche	123.4 m²
Aussenfläche	34.7 m²
Kellerabteil	6.4 m²

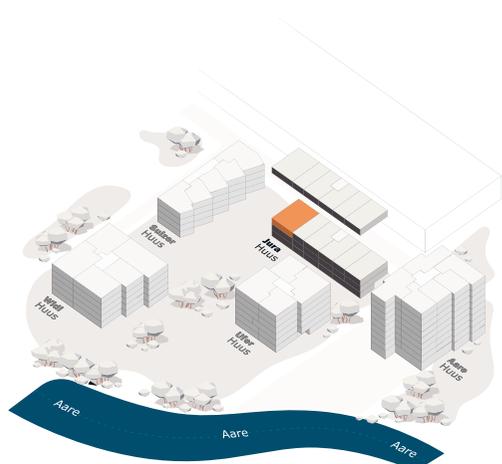

Mehr Infos unter: riversidezuchwil.ch

Alle Angaben, Pläne, Zeichnungen usw. sind unverbindlich.
Änderungen bleiben vorbehalten.

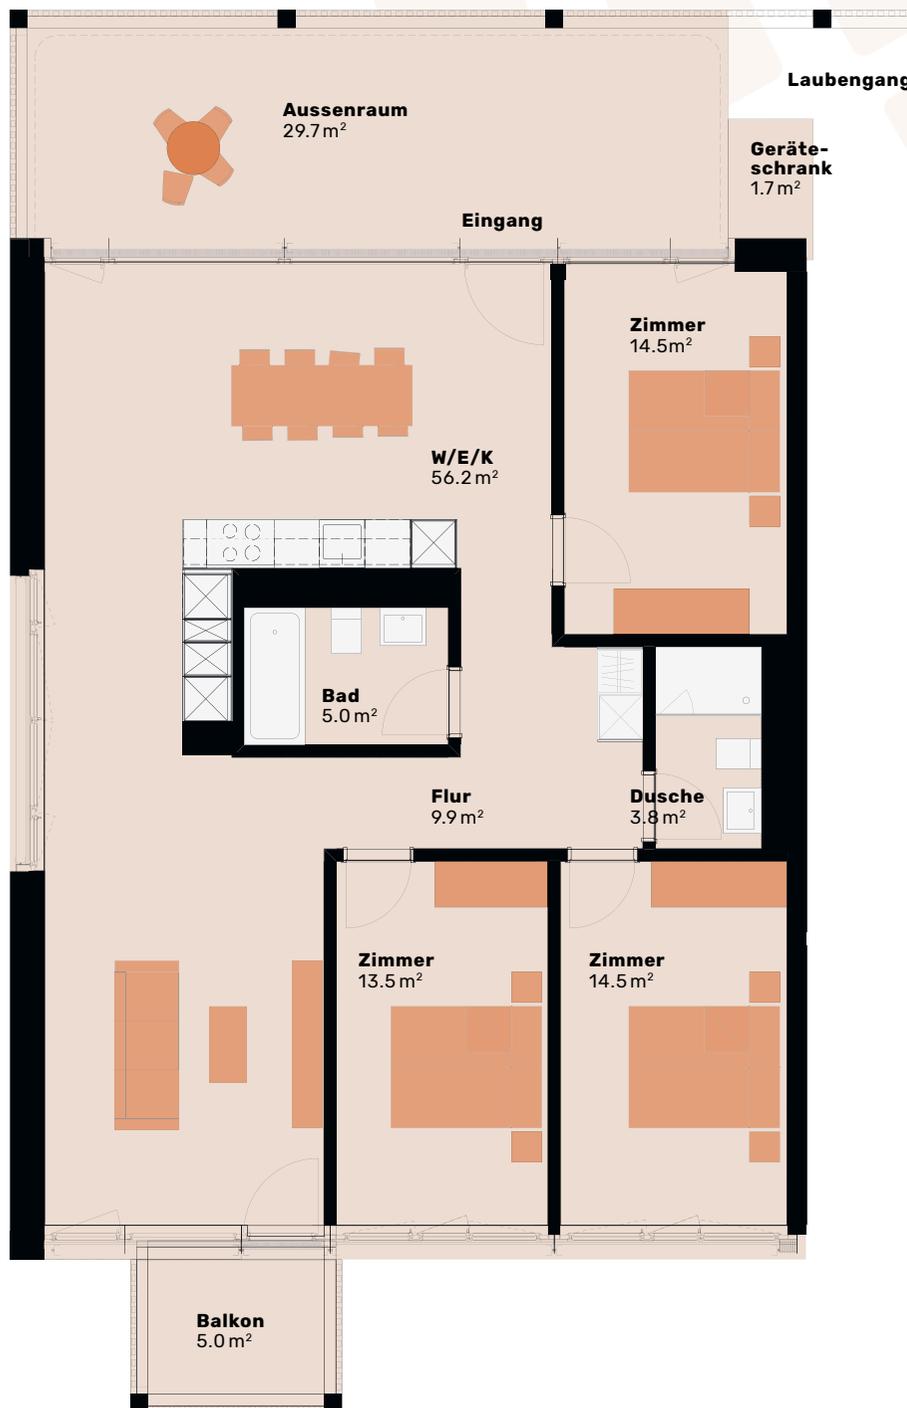

RIVERSIDE
URBAN LEBEN - VON NATUR UMGEBEN



0 1:100 4